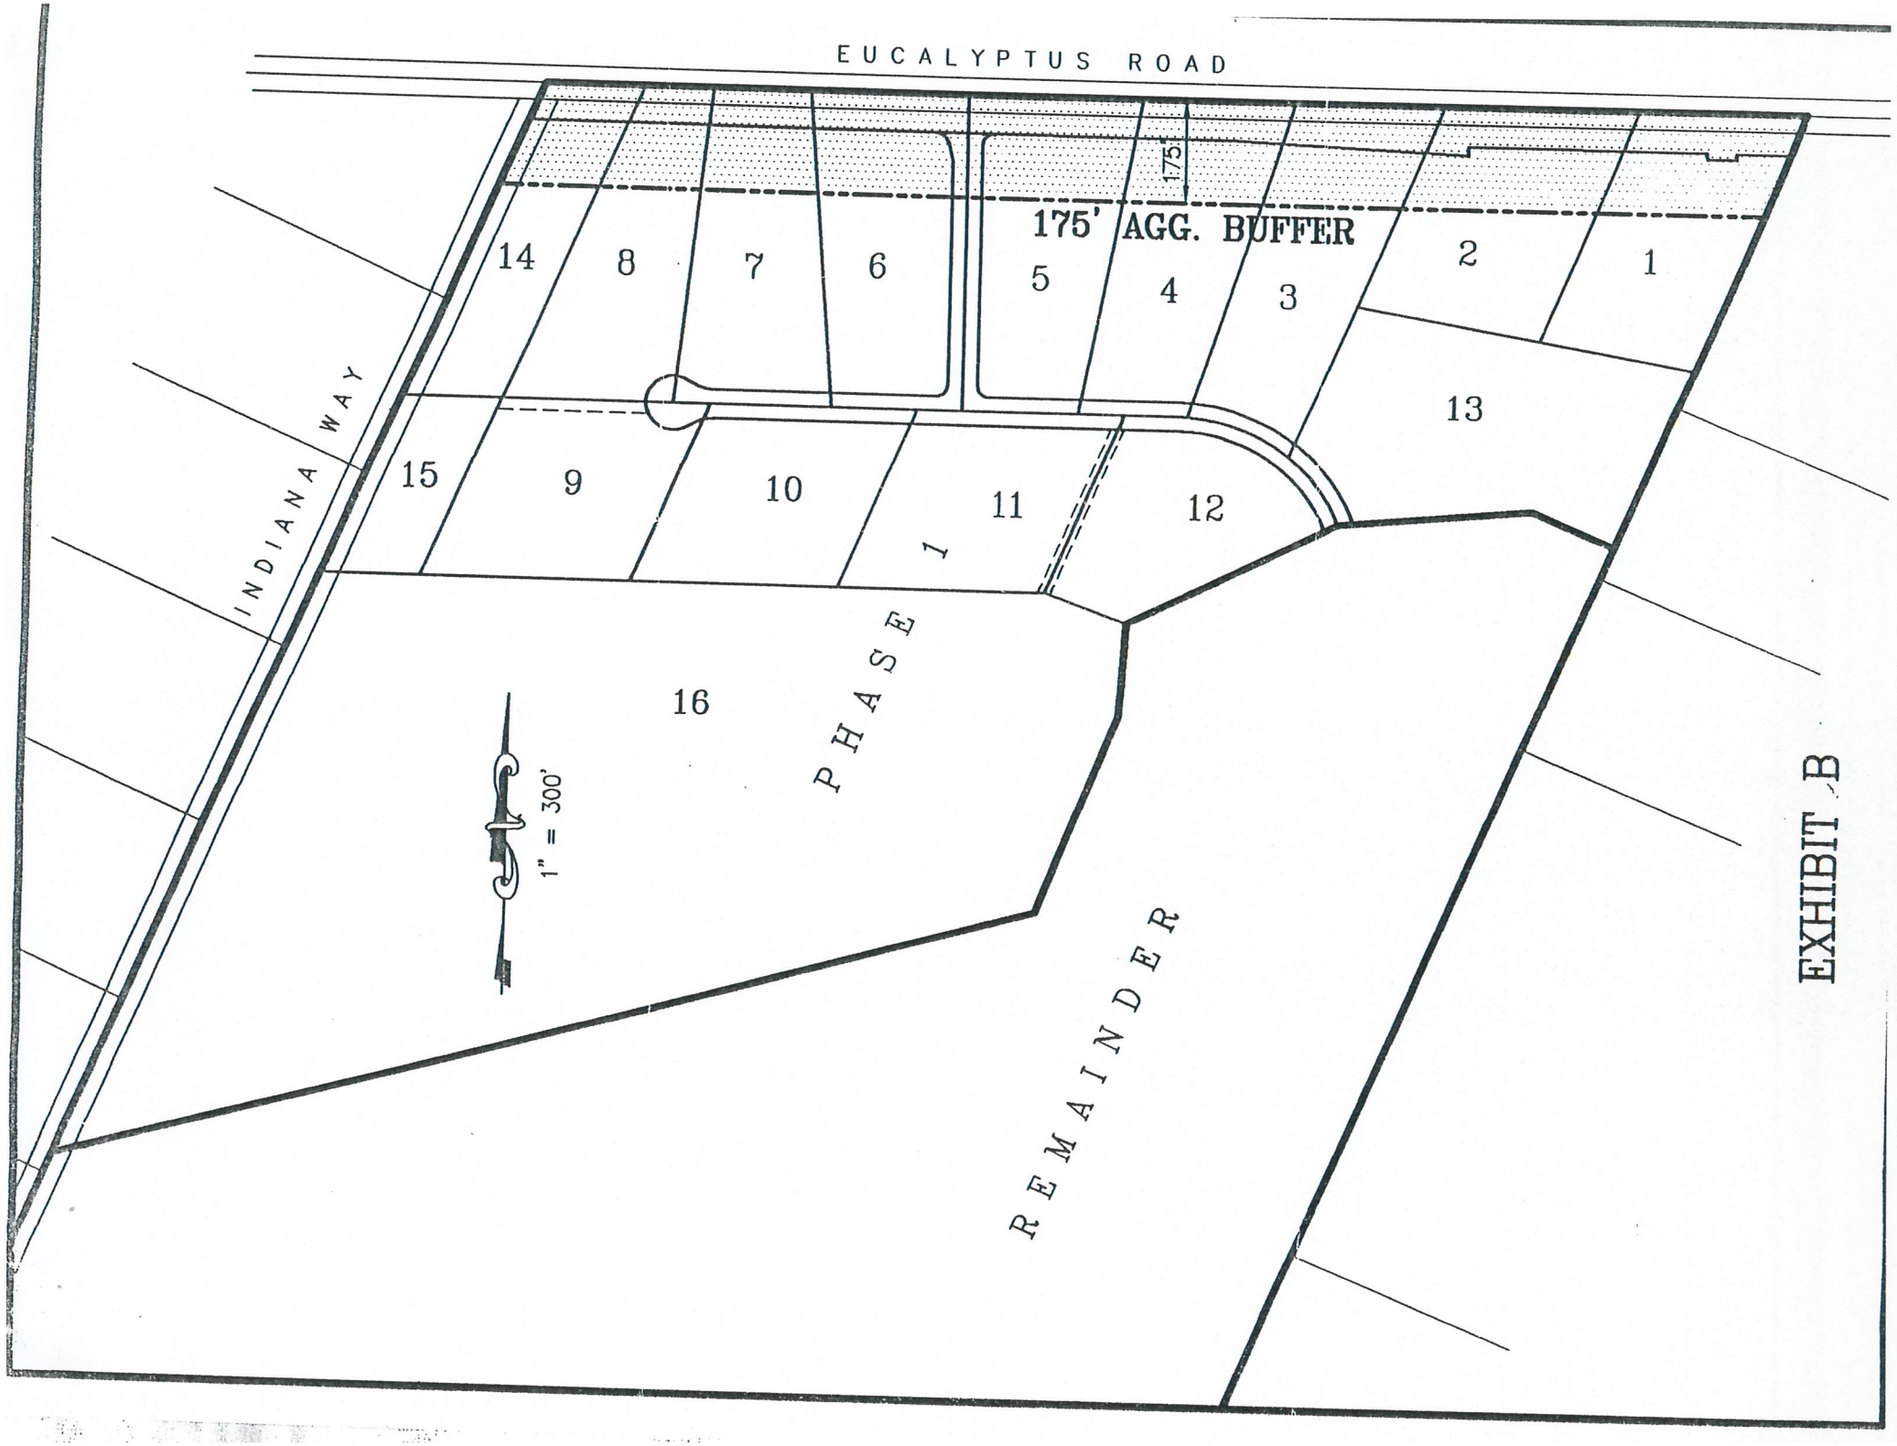
EUCALYPTUS ROAD
175'
175' AGG. BUFFER
14
8
7
6
5
4
3
2
1
13
15
9
10
11
12
1
16
PHASE
INDIANA WAY
1" = 300'
REMAINDER

EXHIBIT B